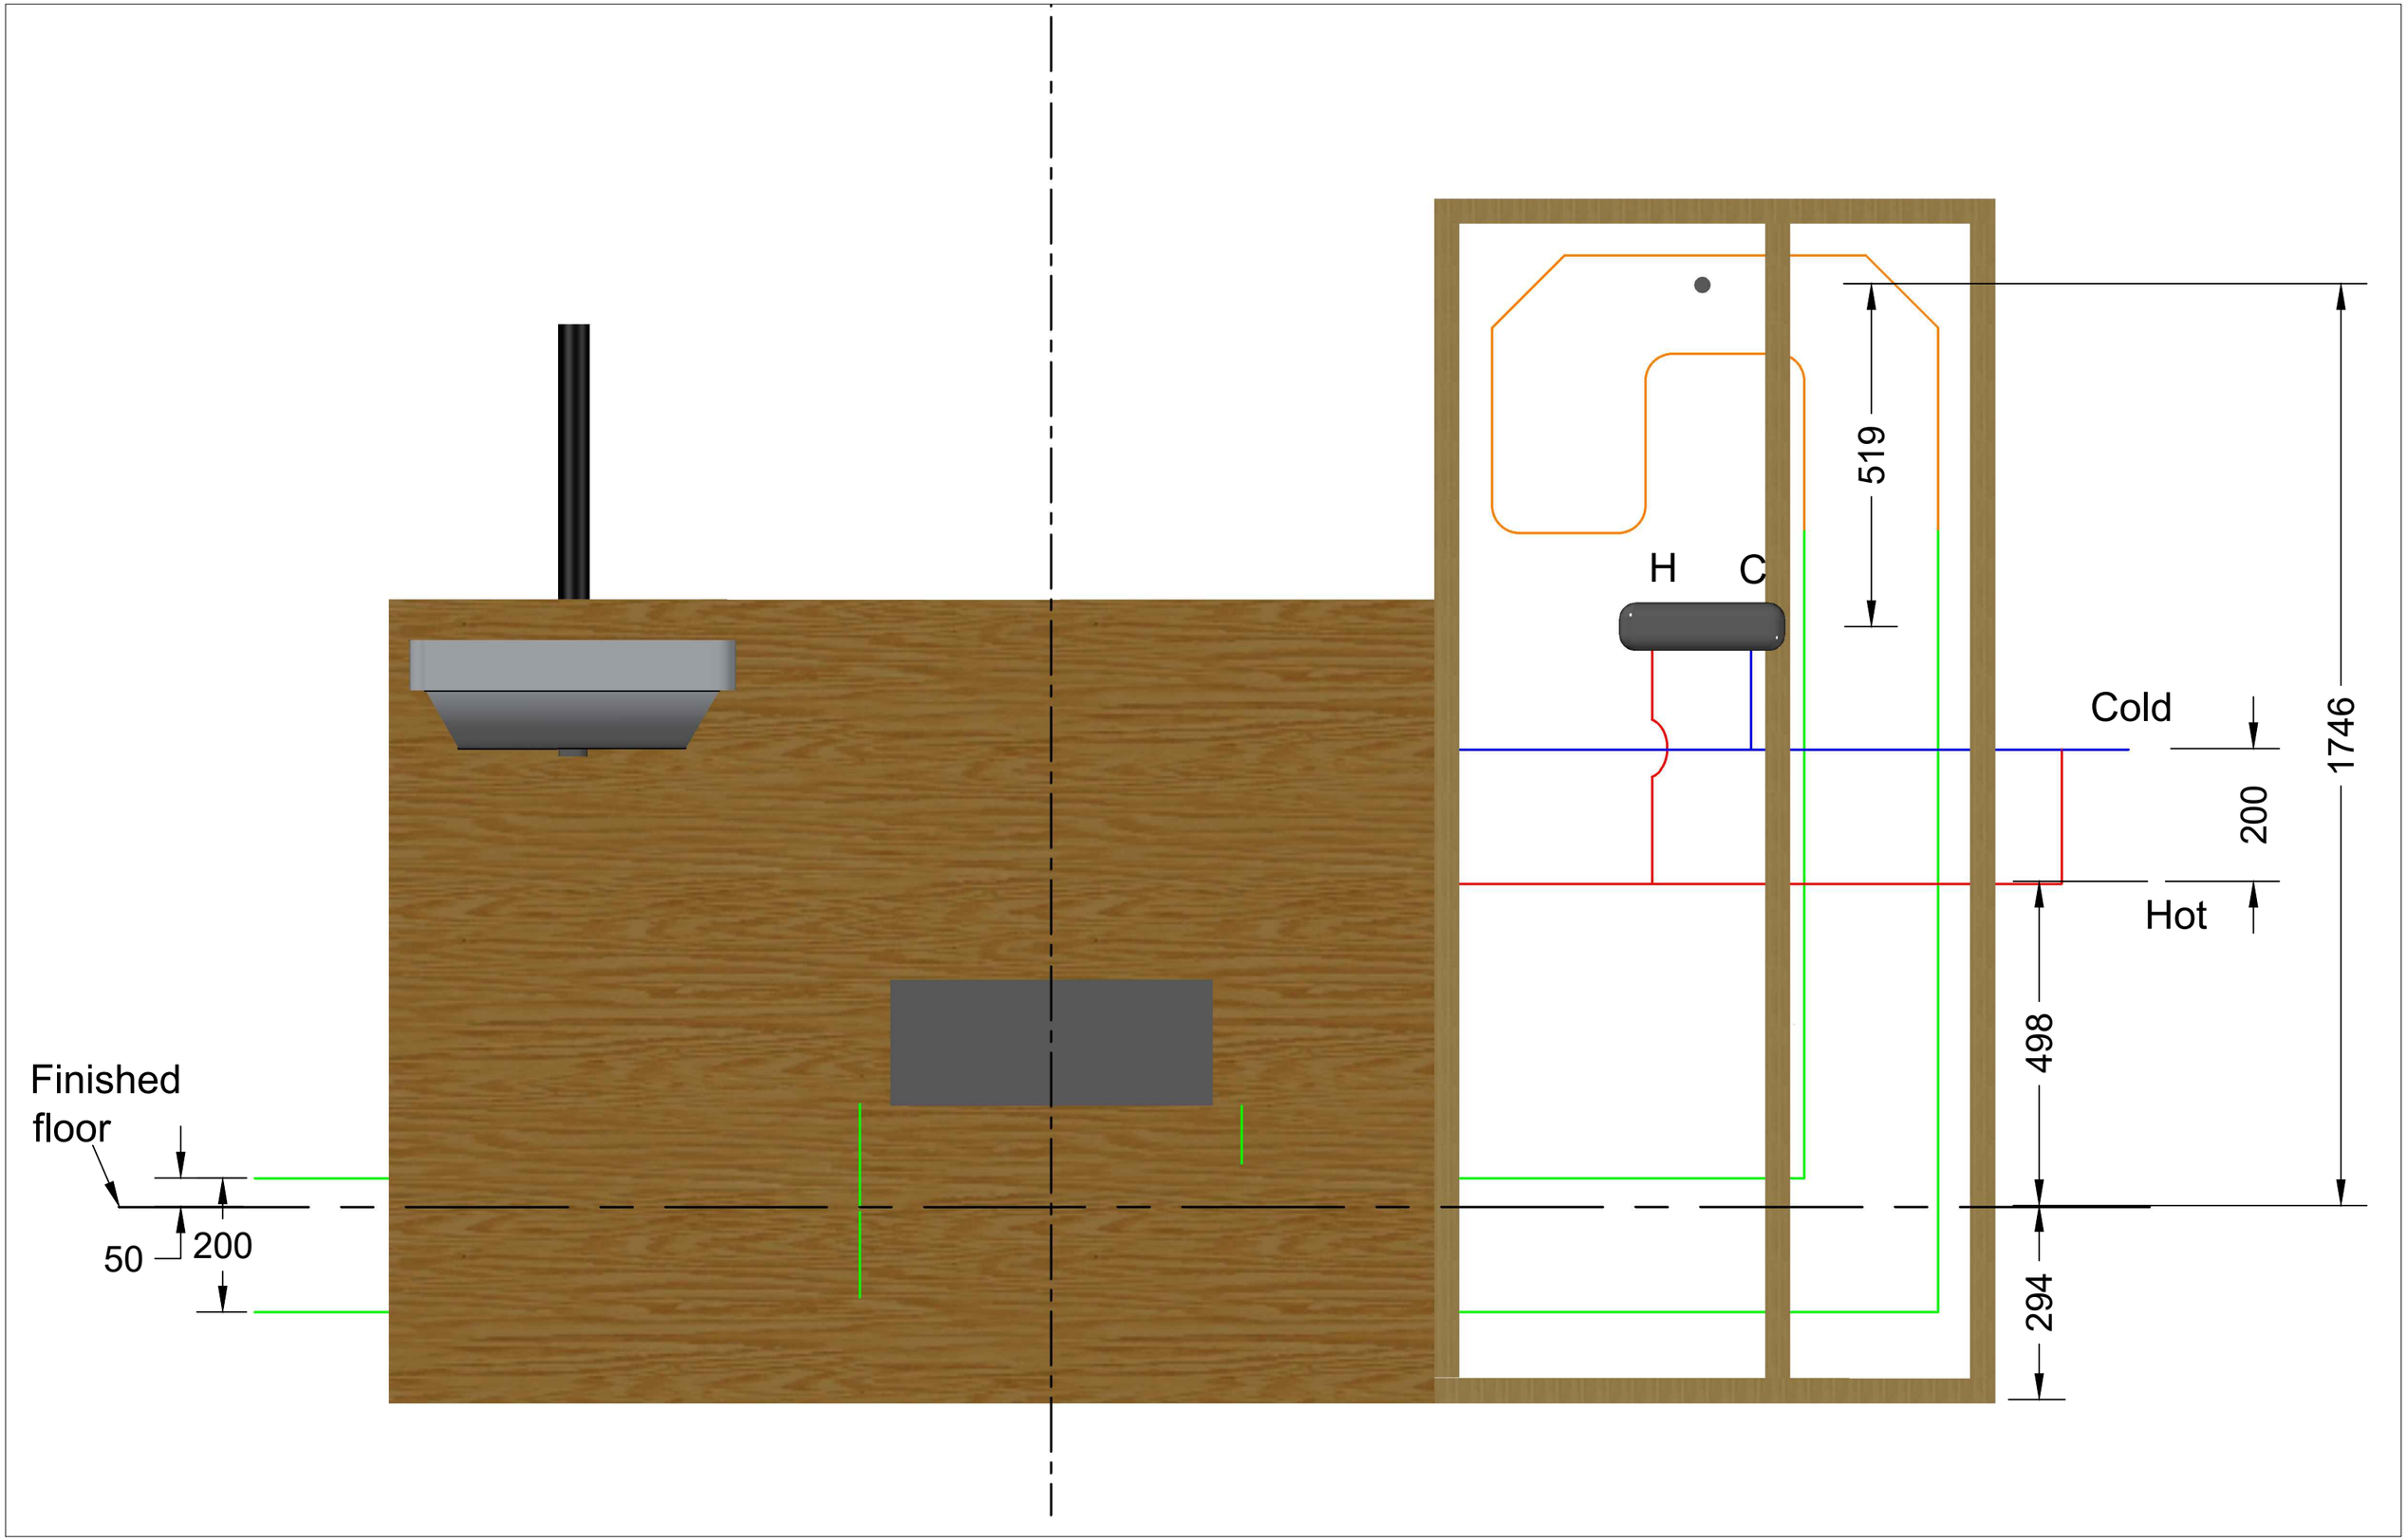
H
C
519
Cold
200
Hot
1746
498
294
Finished
floor
50
200